

속 초 시

공보는 공문서로서의 효력을 갖는다.

선	기 관 의 장
람	

공  보

제756호 2013년 3월 12일(화)

공 고

○ 건축허가(신고)시 지정하는 도로 지정 공고..... 2

회 란									
-----	--	--	--	--	--	--	--	--	--

발행 : 기 획 감 사 실 (전화 : 639-2223, FAX : 639-2106)

건축허가(신고)시 지정하는 도로 지정 공고


건축법 제2조 제11호 나목 규정에 의하여 건축허가(신고) 시 그 위치를 지정하는 도로에 대하여 아래와 같이 지정·공고 합니다

2013년 3월 7일


속 초 시 장

1. 사 업 명 : 건축허가(신고)에 따른 도로지정
2. 도로위치 : 도로지정조서 참조
3. 도로길이 : 도로지정조서 참조
4. 도로너비 : 도로지정조서 참조
5. 도로지정 면적 : 도로지정조서 참조
6. 도로지정 조서

소재지	지 번	도로 길이 (m)	도로 너비 (m)	면 적(m ²)		소유자	허가(신고)번호 및 허가(신고)일	비 고
				공부 면적	지정 면적			
계	3필지	110	0.5 ~ 3.0		290		2013-건축신고 -제3호 (2013.03.07.)	
속초시 노학동	1000-469 (답)			3,029	109	민병호 외 2		조준기 이영노
	1000-468 (답)			662	40	이영노		
	1000-140 (답)			611	141	조준기		

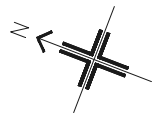

위 치 : 강원도 속초시 노학동 1000-469번지 외 2필지 S=1/1,000

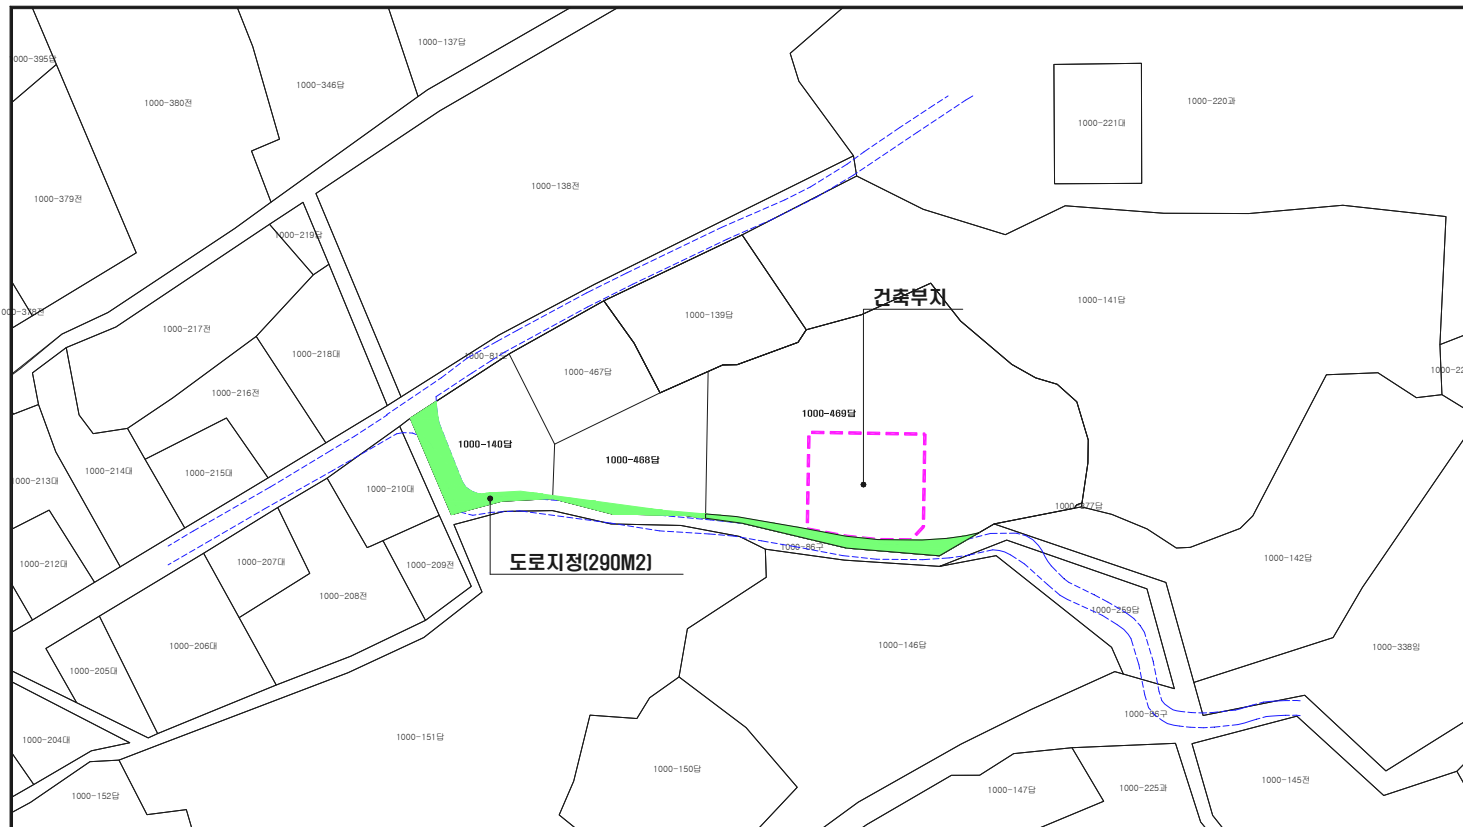

면 적 조 서

(단위:M2)

소 재 지	지 번	지 목	지적면적	사업면적	개발행위 신청면적			용도지역	소 유 자	비 고
					합 계	건축부지	도로부지			
속초시 노학동	1000-469	달	3,029	605	605	496	109	자연녹지	민병호 외 2인	이영노조준기
	1000-468	달	662	40	40	-	40	자연녹지	이 영 노	
	1000-140	달	611	141	141	-	141	자연녹지	조 준 기	
합 계	3 필지		4,302	786	786	496	290			

