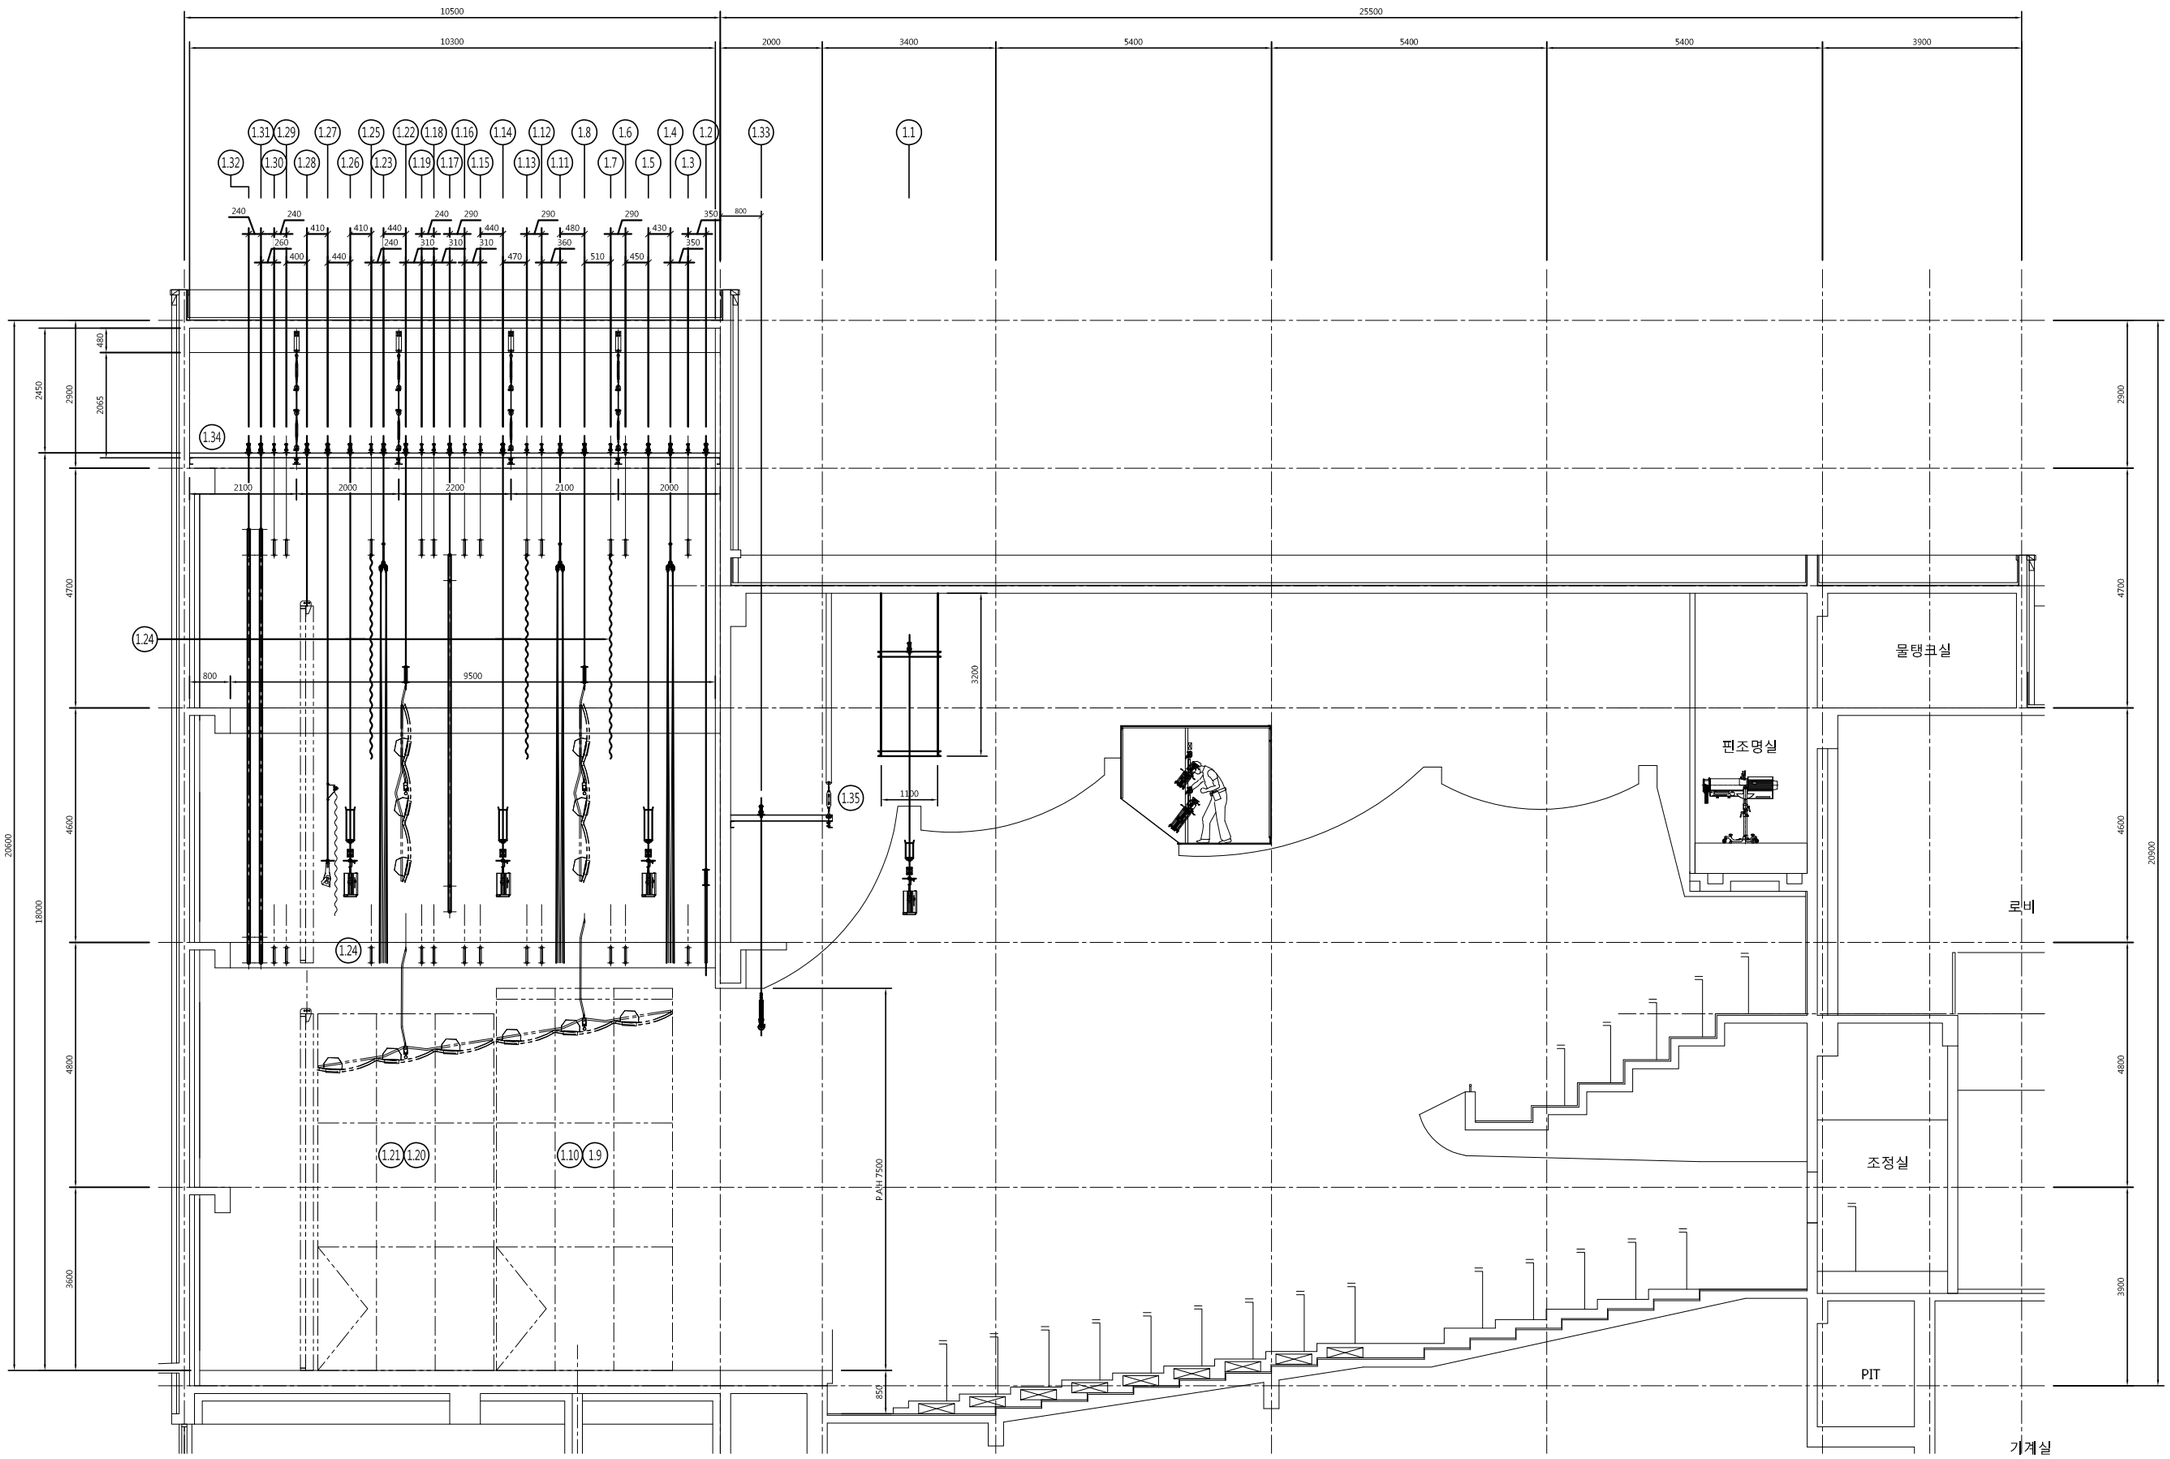

※ 본 도면에 구성 및 치수는 현장 시공시 여건에 따라 변동 될 수도 있음.

	공 사 명 PROJECT 속초시문화회관 재설비(리모델링)공사			도 면 명 DRAWING TITLE STAGE SECTION	축 척 A1 : 1 / 60 A3 : 1 / 120	제 도	책임기술사		책임건축사		감 독		승 인		특이사항	도면번호 M — 1 0 2 일련번호 - — - - -
					일 자 2018. 11.	설 계										